




PRZEKRÓJ A-A

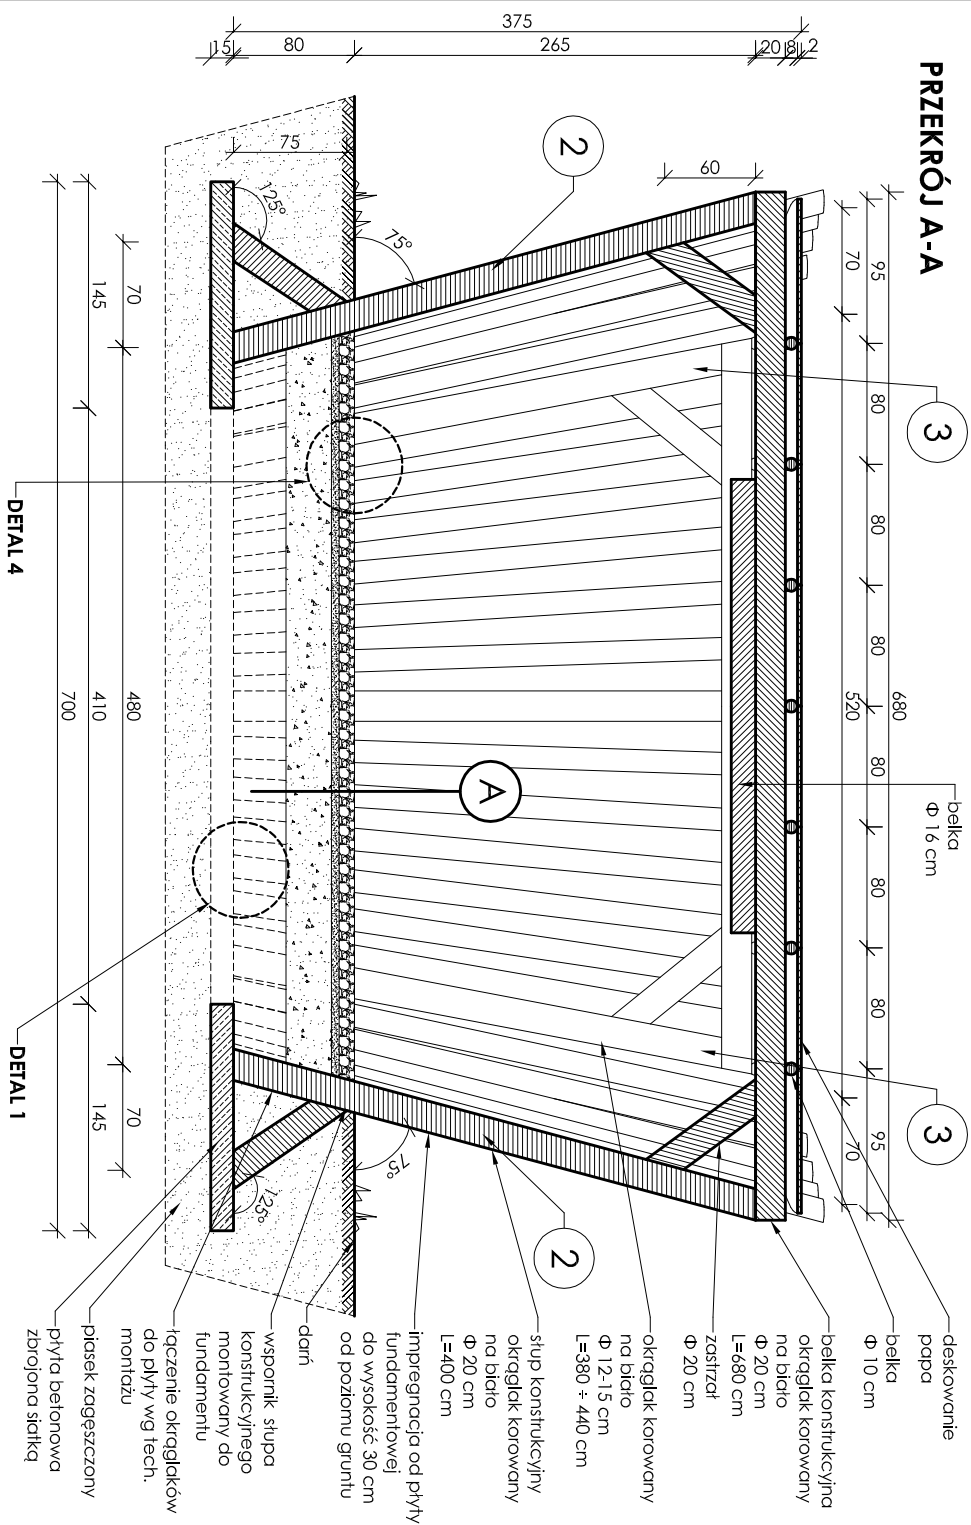


PRZEKRÓJ B-B

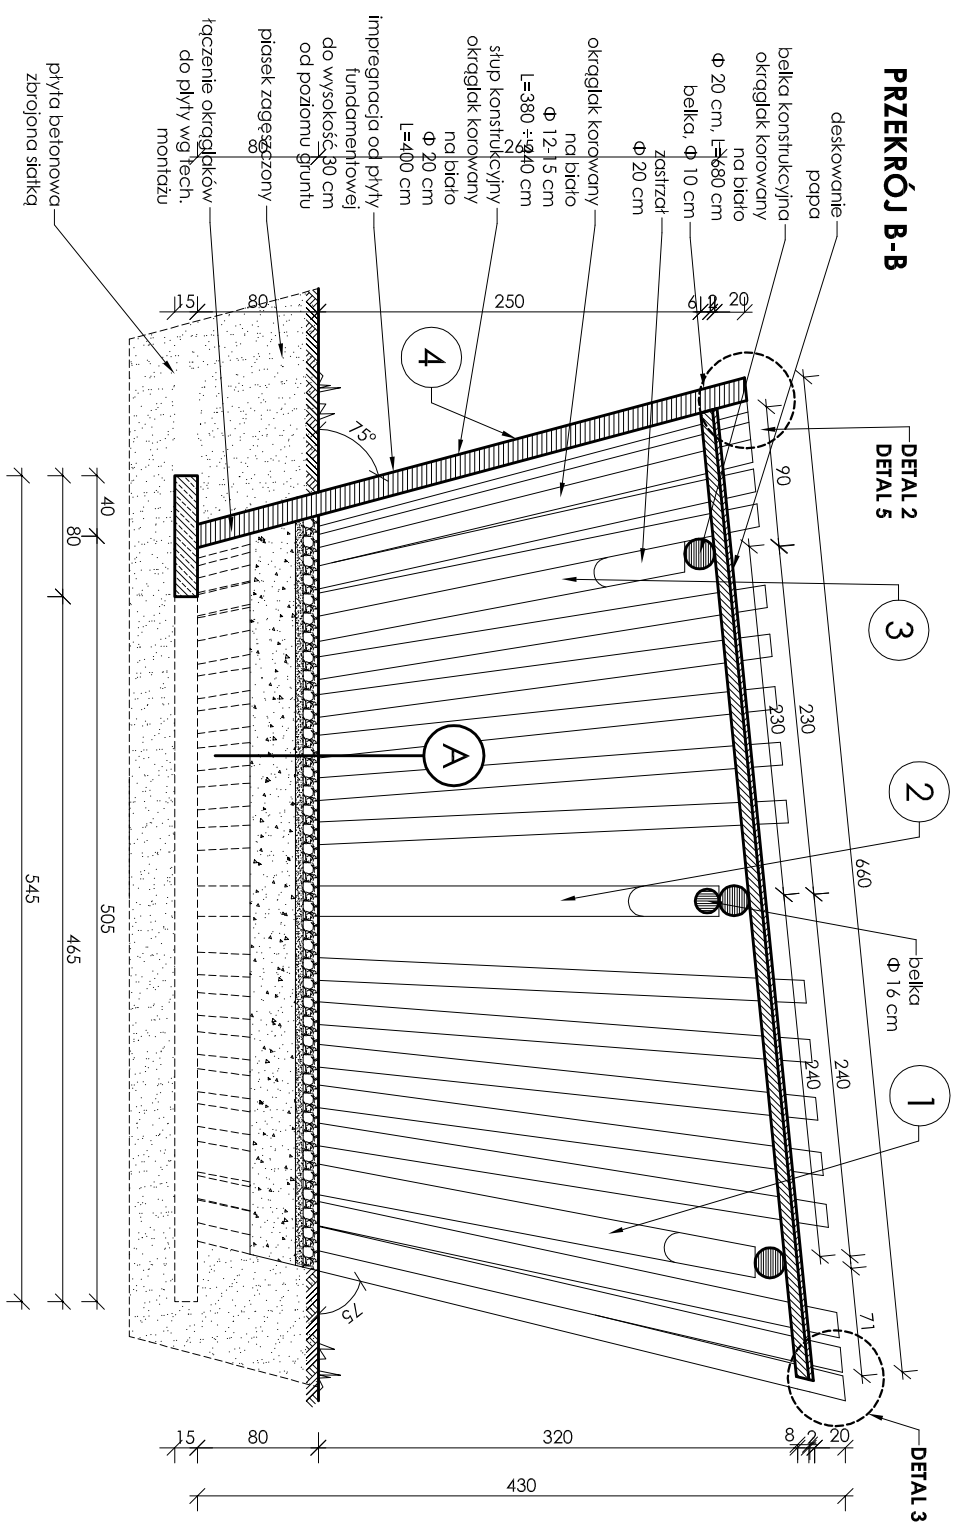


RZUT DACHU

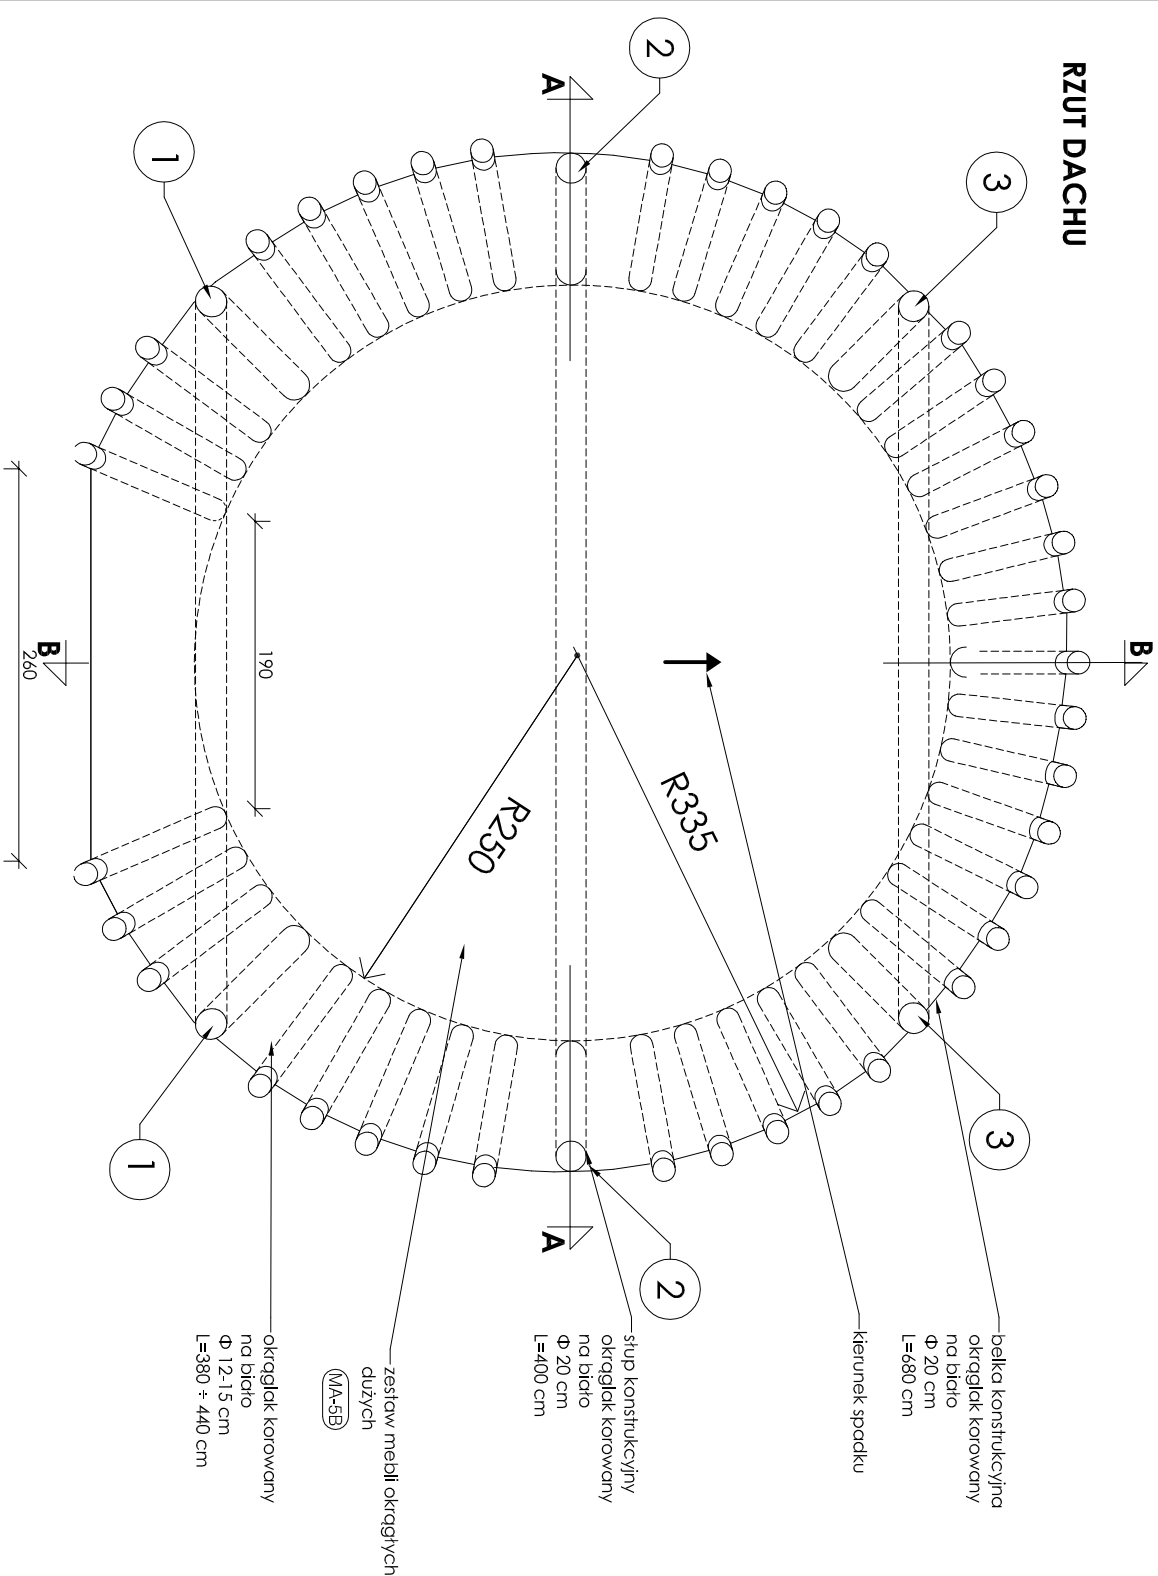

RZUT PŁYTY FUNDAMENTOWEJ, skala 1:100

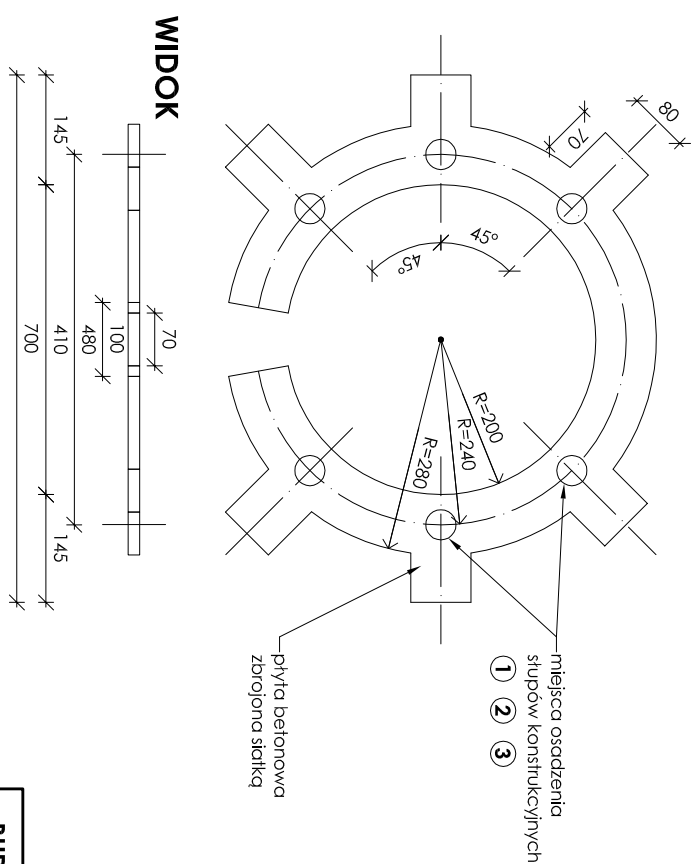

WIDOK

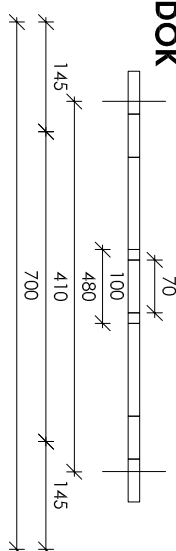

UWAGAI

1. WYRÓWNYWANIE PALISADY PO MONTAŻU OKRĄGLAKÓW NAŁĄCZENIE BUDOWY.
2. NIE DOMIERZAĆ Z RYSUNKÓW.
3. WSZELKIE ZMIANY W KONSTRUKCJI KONSULTOWAĆ Z PROJEKTANTEM.
4. IMPREGNACJA ELEMENTÓW DREWNIANYCH WG TECHNOLOGII WYKONAWCY W KONSULTACJI Z PROJEKTANTEM.
5. OSTATKOWE ZABEZPIECZENIE DACHU DO UZGODNIENIA WYKONAWCĄ I PROJEKTANTA.

| BUDOWA INNOWACYJNEJ MAŁEJ ARCHITEKTURY NA OBSZARZE WOJEWÓDZTWA POMORSKIEGO | | | | |
|--|--|-------|---------------|------------|
| projekt | SCHRONIENIE | | | MA-8B |
| inwestor | LOKALNA GRUPA DZIAŁANIA "SANDRY BRDY" | | | nr rysunku |
| autor | mgr URSZULA UPSKA T: 664 118 225 E: urszuli.upska@gmail.com | | | 1 |
| data | 19.03.2014 | skala | 1:50 1:100 | |