




PRZEKRÓJ A-A

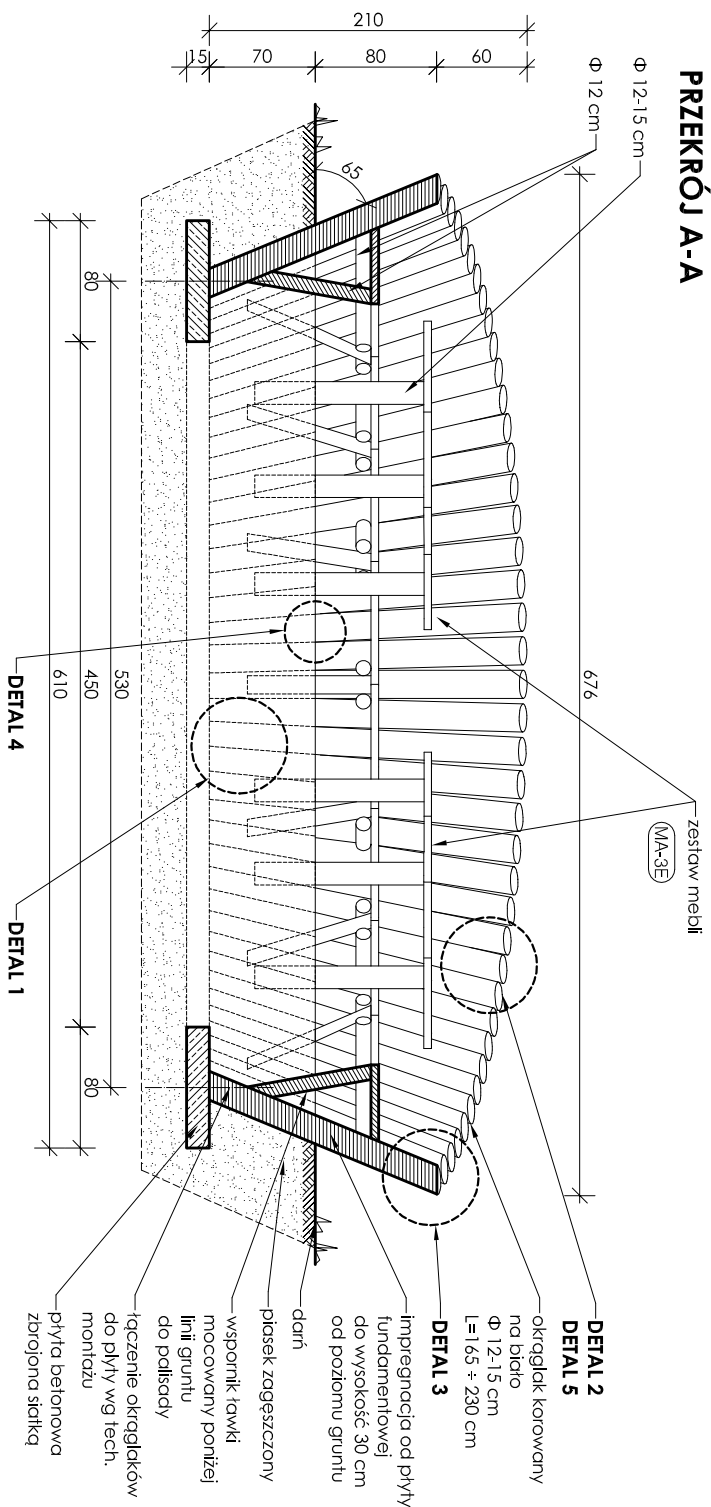


PRZEKRÓJ B-B

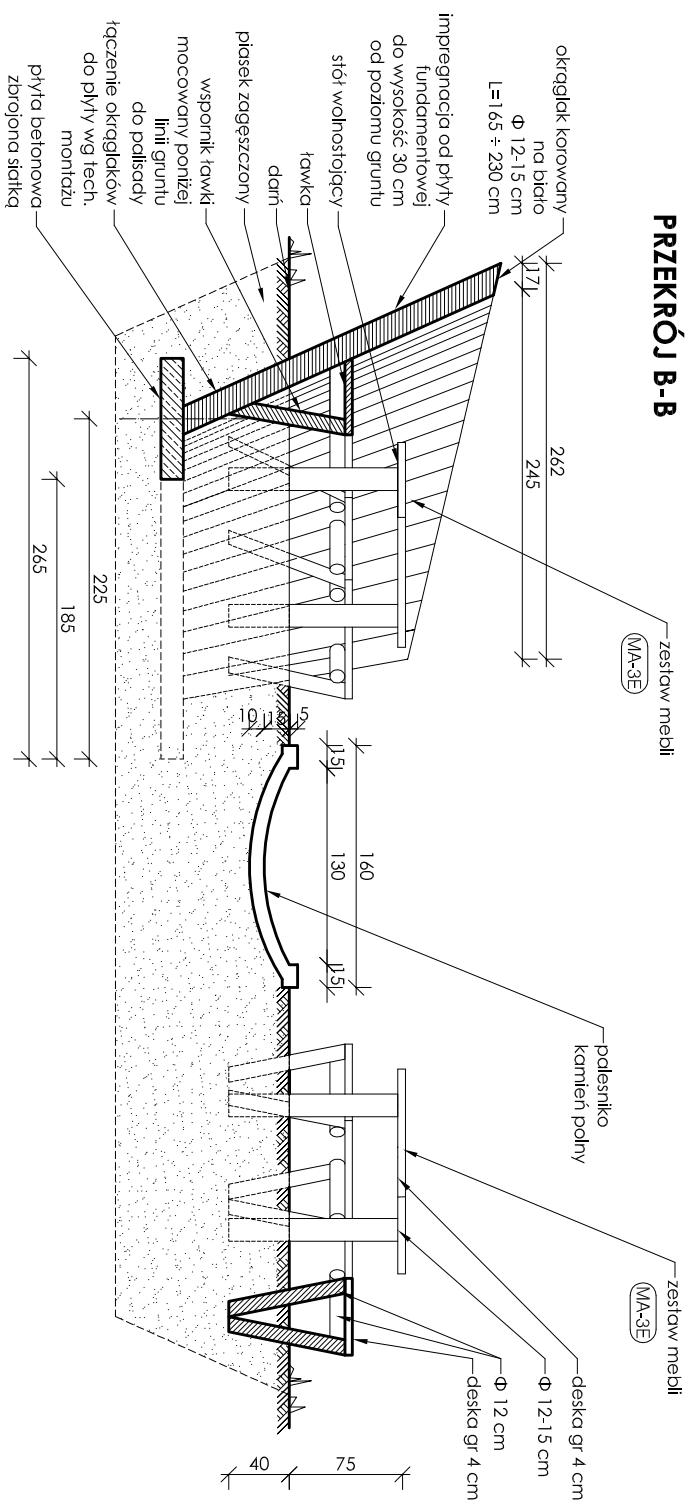


RZUT

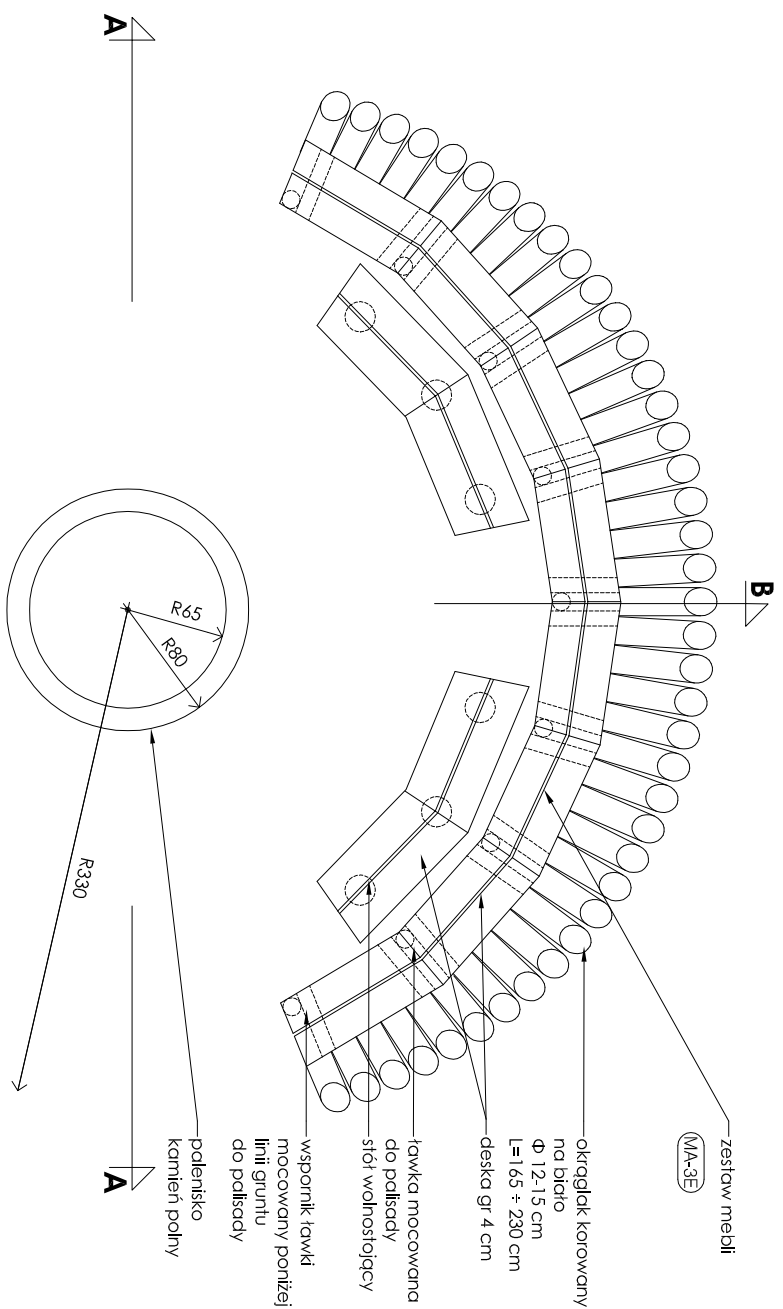


RZUT PŁYTY FUNDAMENTOWEJ

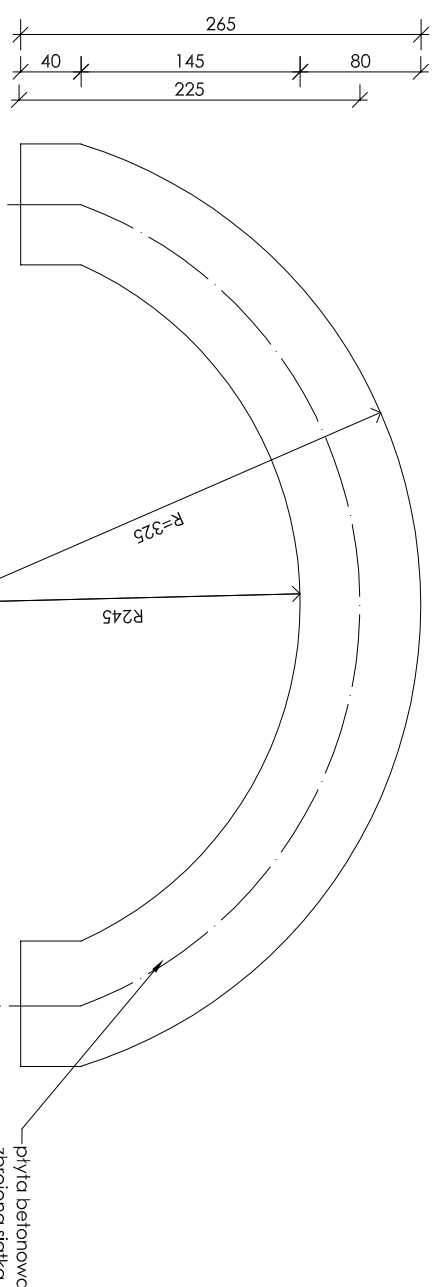

WIDOK

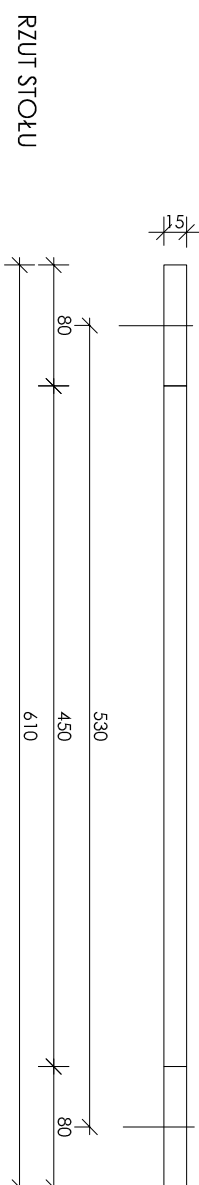

RZUT ŁAWKI

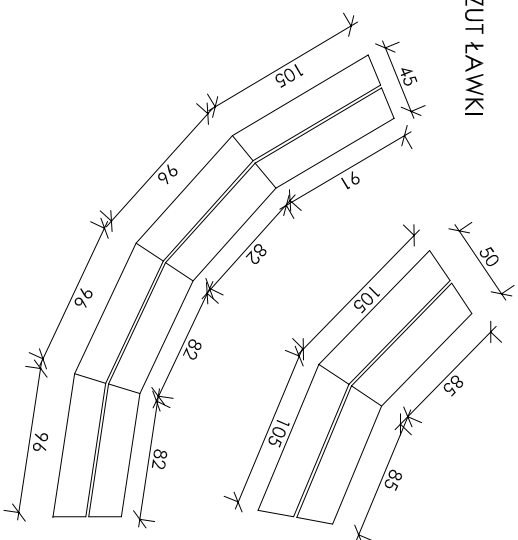

UWAGA!

1. WYRÓWNANIE PALIADY PO MONTAŻU OKRĄGLAKÓW NA TERENIE BUDOWY.
2. NIE DOMIERZAĆ Z RYSUNKÓW.
3. WSZĘDŁE ZMIANY W KONSTRUKCJI KONSULTOWAĆ Z PROJEKTANTEM.
4. IMPREGACJA ELEMENTÓW DREWNIANYCH WG TECHNOLOGII WYCONAWCY W KONSULTACJI Z PROJEKTANTEM.

BUDOWA INNOWACYJNEJ MAŁEJ ARCHITEKTURY NA OBSZARZE WOJEWÓDZTWA POMORSKIEGO				
projekt	MIEJSCE NA OGNISKO PÓŁOKRĄGŁE MAŁE ZESTAW Z 4 STOŁAMI I ŁAWAMI		MA-3D MA-3E	nr rysunku
inwestor	LOKALNA GRUPA DZIAŁANIA "SANDRY BRDY"			
autor	mgr URSZULA UPSKA T: 664 118 225 E: urszula.ipsko@gmail.com			
data	19.03.2014	skala	1:50	