




PRZEKRÓJ A-A

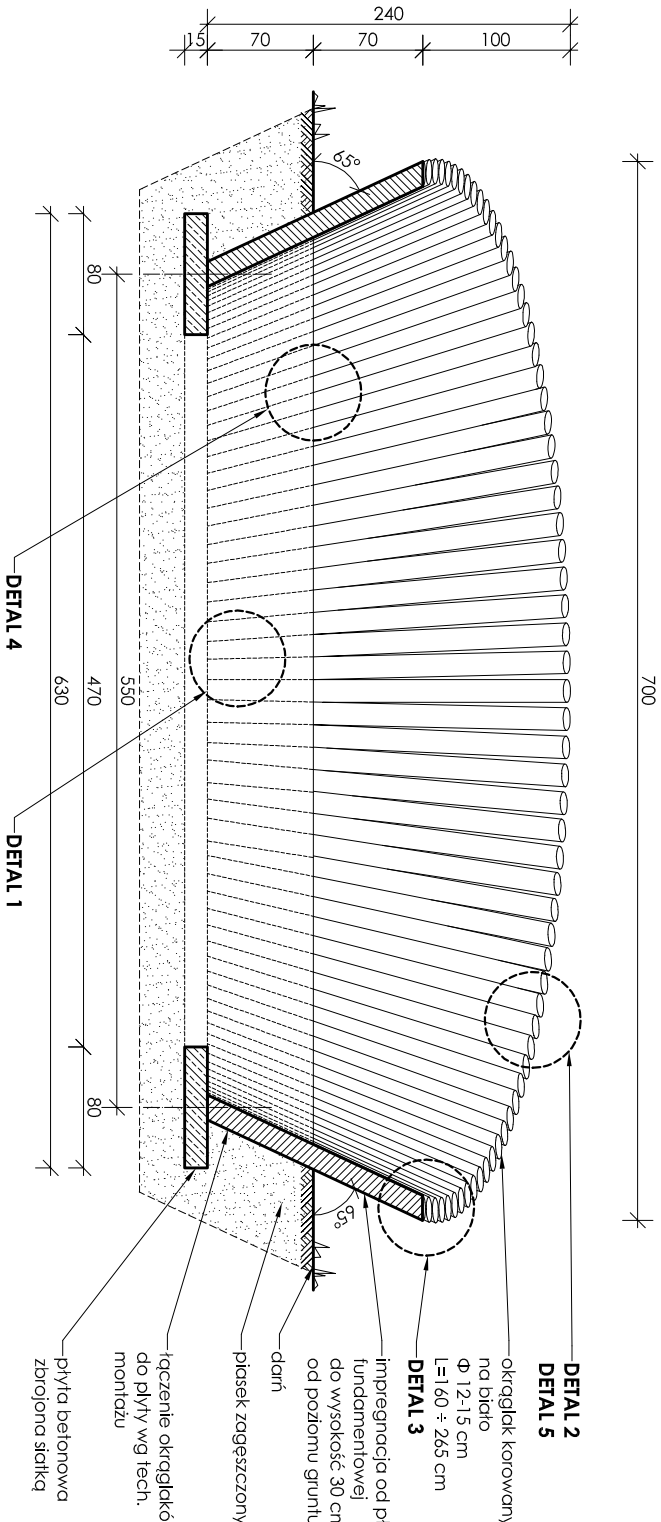


PRZEKRÓJ B-B

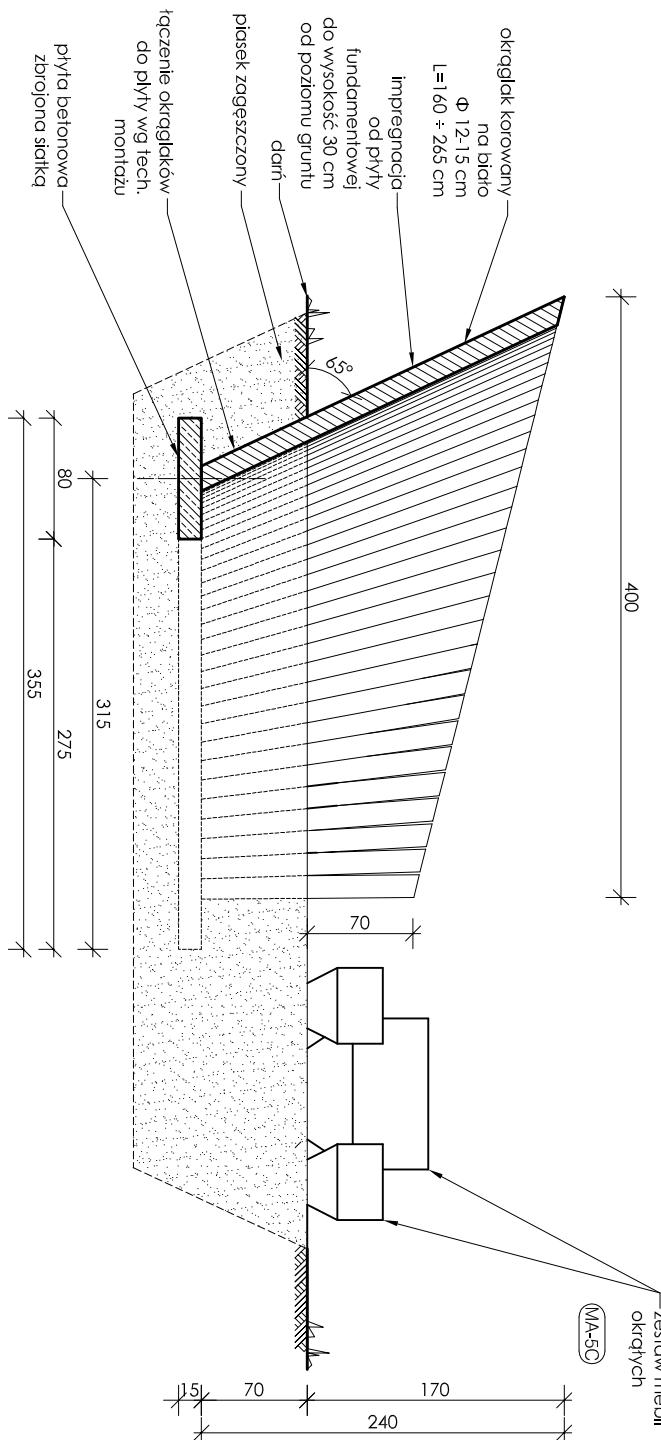

RZUT

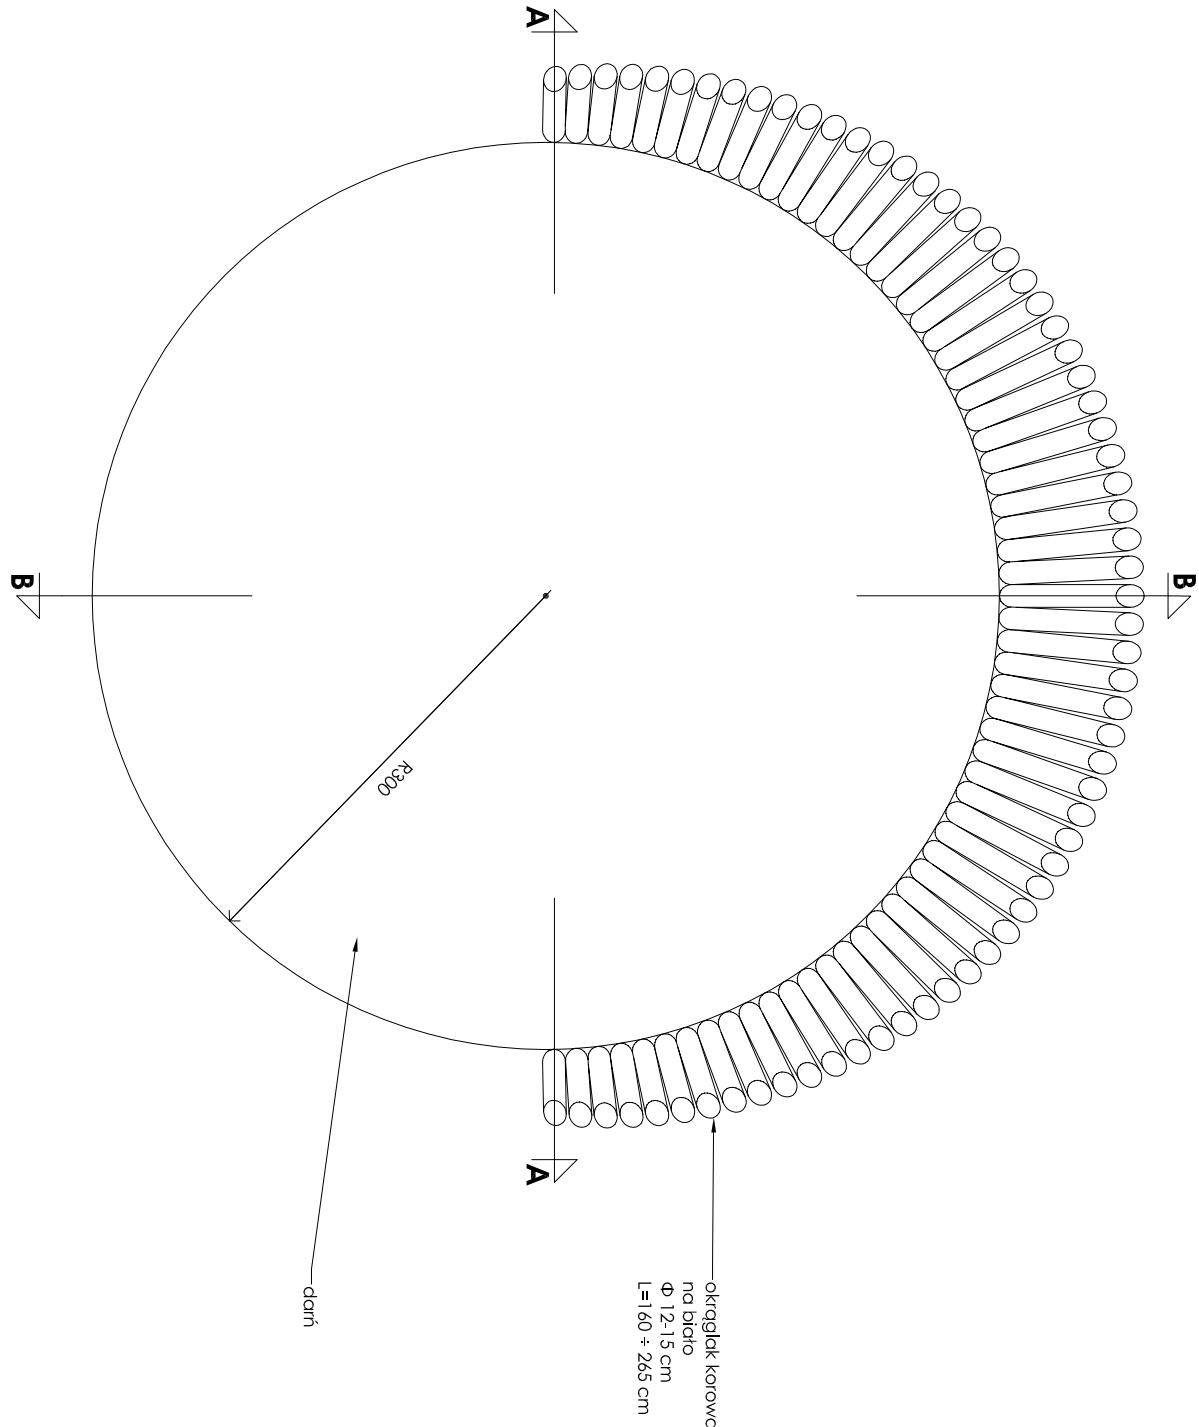

RZUT PŁYTY FUNDAMENTOWEJ

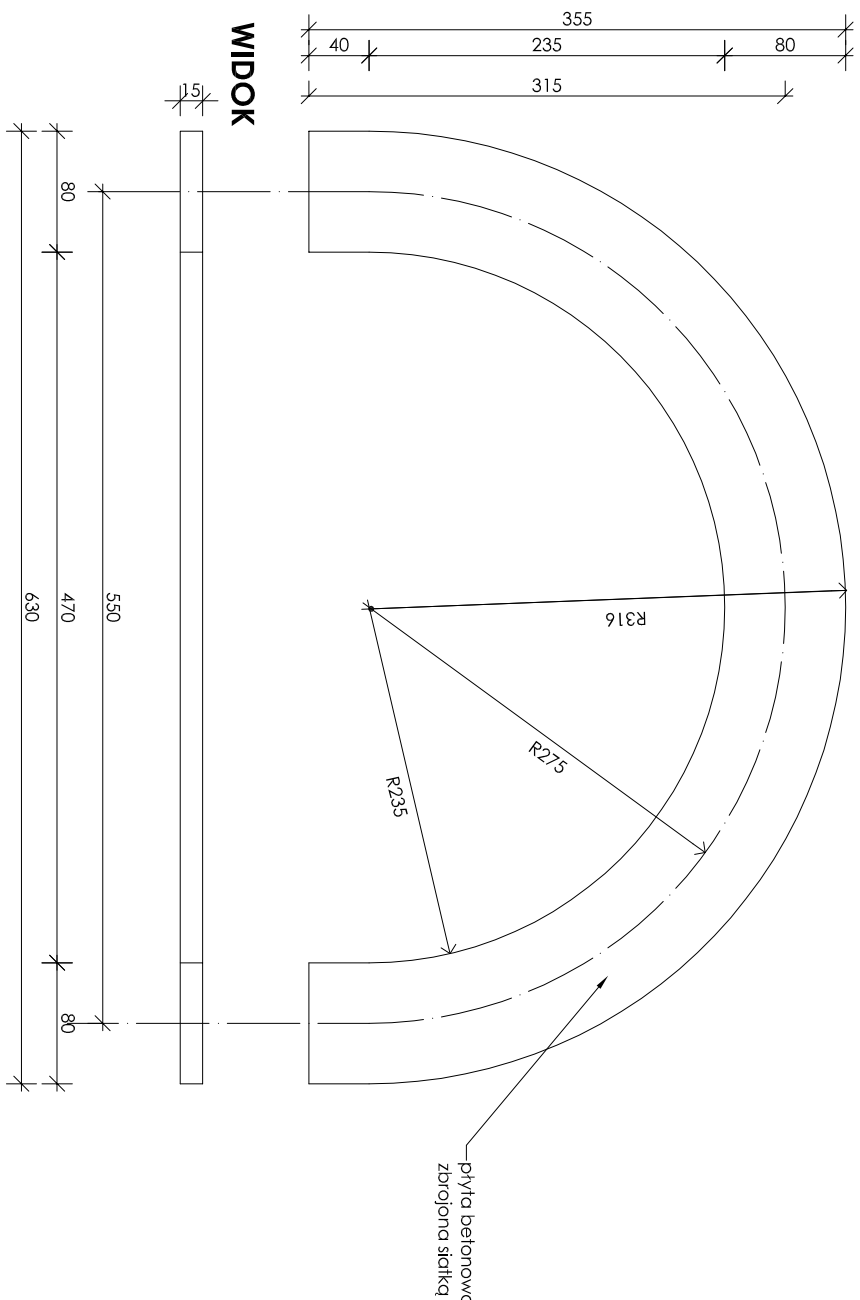

UWAGI!

1. WYRÓWNIANIE PALISADY PO MONTAŻU OKRĄGLAKÓW NA TERENIE BUDOWY.
2. NIE DOMIERZAĆ Z RYSUNKÓW, WSZELKIE ZMIANY W KONSTRUKCJI KONSULTOWAĆ Z PROJEKTANTEM.
4. IMPREGNACJA ELEMENTÓW DREWNIANYCH WG TECHNOLOGII WYKONAWCY W KONSULTACJI Z PROJEKTANTEM.

BUDOWA INNOWACYJNEJ MAŁEJ ARCHITEKTURY NA OBSZARZE WOJEWÓDZTWA POMORSKIEGO				
projekt	MIEJSCE POSTOJU DUŻE			MA-6C
inwestor	LOKALNA GRUPA DZIAŁANIA "SANDRY BRDY"			nr rysunku
autor	mgr URSZULA LIPSKA T: 664 118 225 E: urzulia.lipska@gmail.com			1
data	19.03.2014	skala	1:50	